


# LAGEPLAN

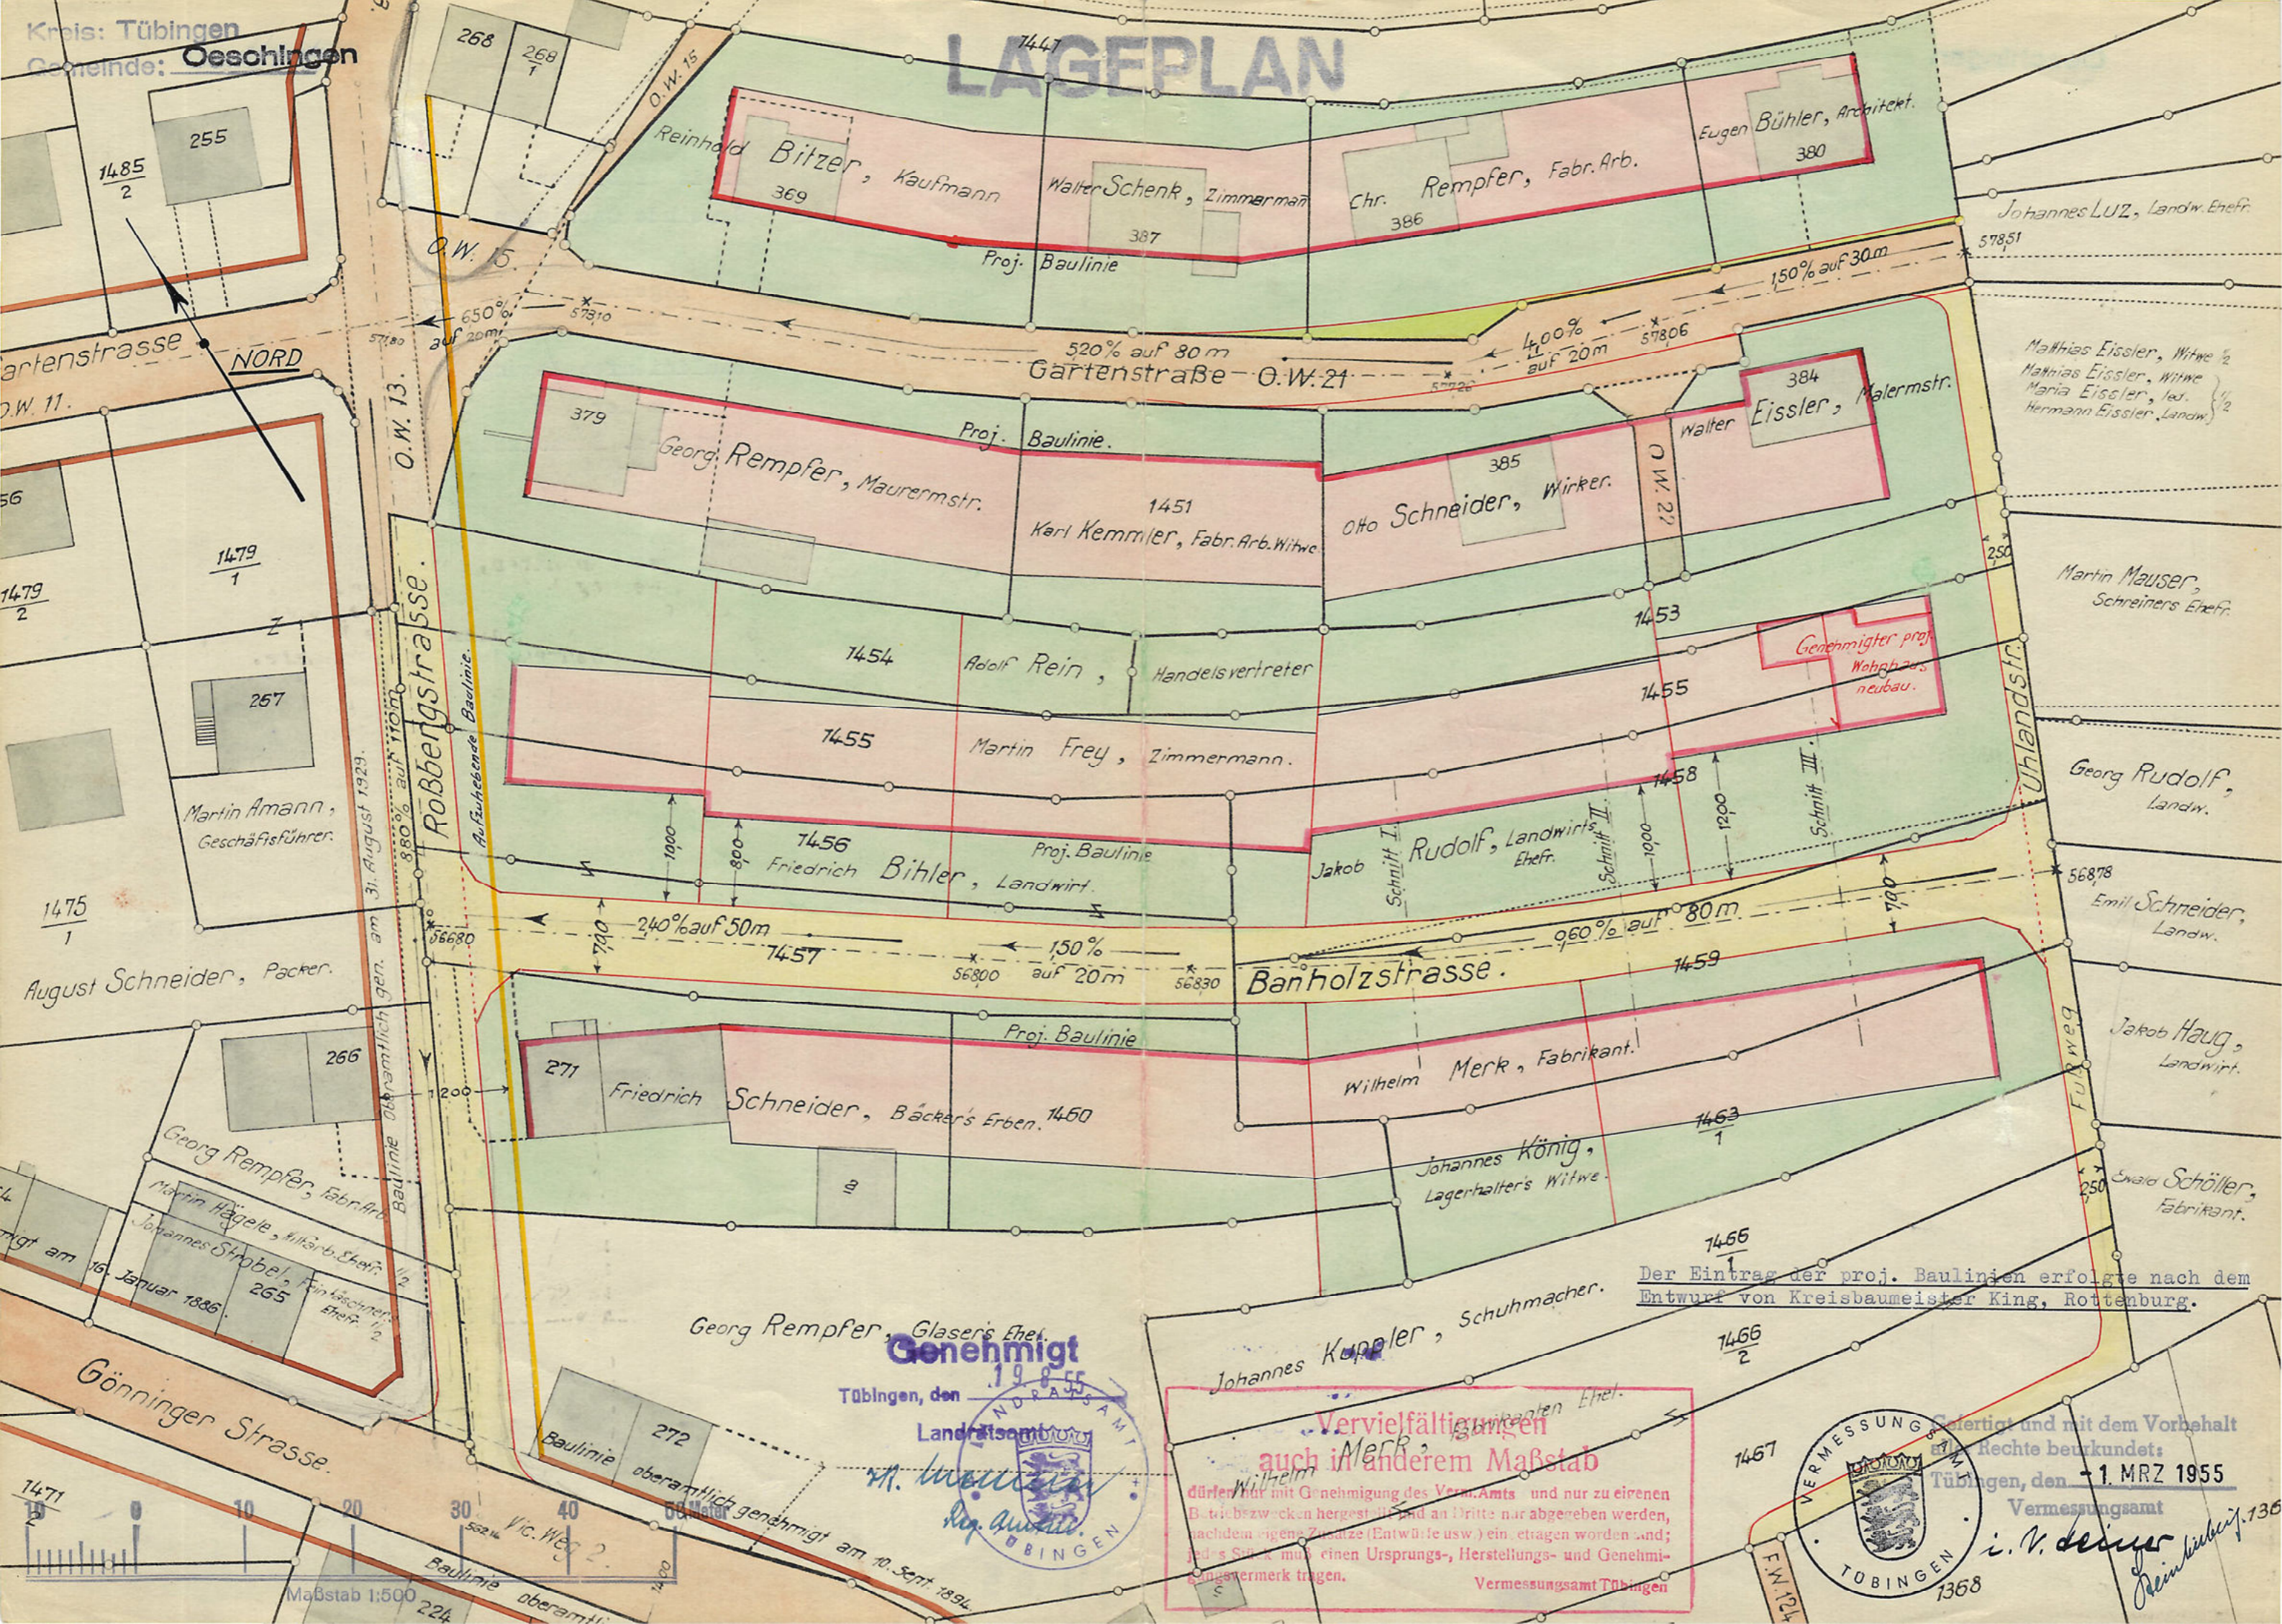

artenstrasse  
D.W. 11.

1479  
2

Martin Amann,  
Geschäftsführer.

1475  
1

August Schneider, Packer.

266  
Georg Rempfer, Fabrikant.

Martin Hägele, Millarb.-Schaffn.  
Johannes Strobel, Feinbischner.  
Ehefr. 1/2  
16. Januar 1886.

265

Gönninger Strasse.

1471

10 20 30 40  
Vic. Weg 2.

Baulinie oberamtlich gen. am 10. Sept. 1894.

Maßstab 1:500

224

O.W. 13.  
Robbergsstrasse.  
Aufzuführende Baulinie.  
380% auf 110m  
am 31. August 1929.

Baulinie oberamtlich gen. am 31. August 1929.

Baulinie oberamtlich gen. am 10. Sept. 1894.

224

O.W. 15  
650% auf 20m  
57810  
57820  
520% auf 80m  
Gartenstraße - O.W. 21

Proj. Baulinie.

379 Georg Rempfer, Maurermstr.

1451 Karl Kemmler, Fabr. Arb. Witwe.

1454 Adolf Rein, Handelsvertreter

1455 Martin Frey, Zimmermann.

1456 Friedrich Bihler, Landwirt.

Proj. Baulinie

240% auf 50m  
7457

150% auf 20m  
56800 56830

Proj. Baulinie

271 Friedrich Schneider, Bäcker's Erben.

1450

Georg Rempfer, Glaser's Ehef.

Baulinie

272

oberamtlich genehmigt am 10. Sept. 1894.

524

Baulinie oberamtlich

224

57806  
400% auf 20m  
57820

Proj. Baulinie.

385 Otto Schneider, Wirker.

1453

1455

1458

Schnitt I.

Jakob Rudolf, Landwirts. Ehefr.

Schnitt II.

960% auf 80m

1459

Proj. Baulinie

Wilhelm Merk, Fabrikant.

1463

Johannes König, Lagerhalters Witwe.

1465

Johannes Kuppel, Schuhmacher.

1466


1467

1467

**Genehmigt**

Tübingen, den 19. 8. 55

Landratsamt

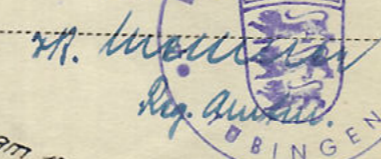


Reg. Anwalt

**Vervielfältigungen**  
auch in anderem Maßstab

dürfen nur mit Genehmigung des Verm. Amts und nur zu eigenen Betriebszwecken hergestellt und an Dritte nur abgegeben werden, nachdem eigene Zusätze (Entwürfe usw.) eingetragen worden sind; jedes Stück muß einen Ursprungs-, Herstellungs- und Genehmigungsvermerk tragen.

Vermessungsamt Tübingen

Der Eintrag der proj. Baulinien erfolgte nach dem Entwurf von Kreisbaumeister King, Rottenburg.

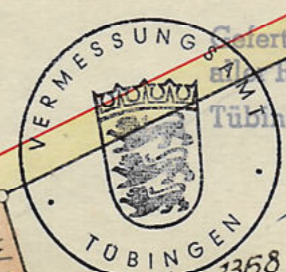

Solertigt und mit dem Vorbehalt Rechte beurkundet:  
Tübingen, den 1. MRZ 1955  
Vermessungsamt

i. V. d. d. d. d.  
Reinhardt, 736