

Dialog Bästenhardt


Standort C

Kita Standorte

07/ 2017

Standort B

Standort A

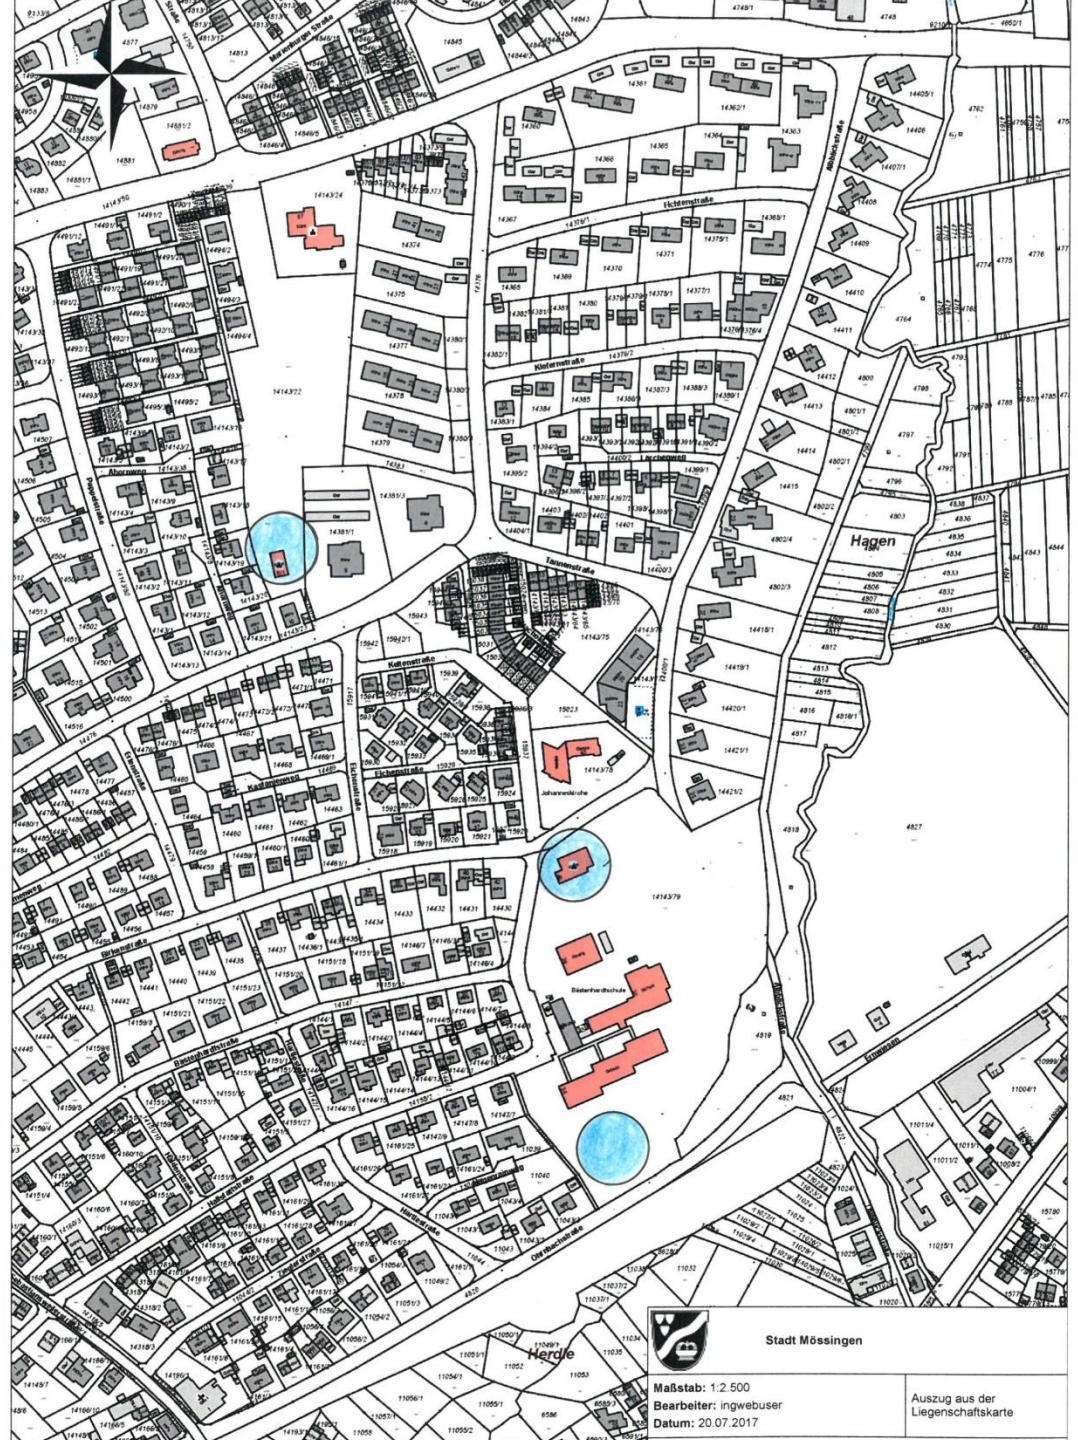


Stadt Mössingen

Maßstab: 1:2.500
Bearbeiter: ingwebuser
Datum: 20.07.2017

Auszug aus der
Liegenschaftskarte

Gruppenbereiche offene Einteilung

8 Themenräume 240 m²
Schlafraum ???

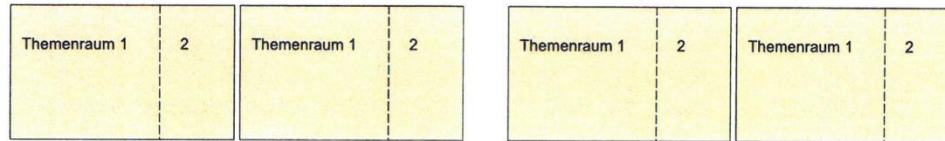


Materialraum 32 m² (2 x 16 m²)
Sanitärraum 20 m² (2 x 10 m²)
Garderoben 70 m² (2 x 35 m²)




Allgemeiner Bereich

Zusatzraum 16 m²
Büro 14 m²/Pers.-Bespr. 20 m²/Eltern 15 m²
Personal 3 m², BWC 6 m²

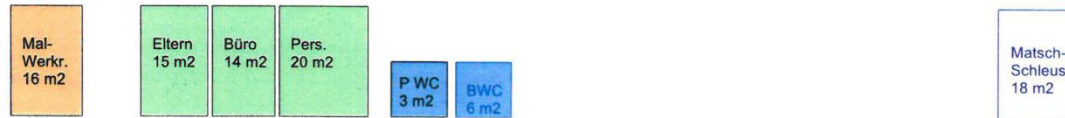

Mehrzweck und Versorgung

Mehrzweckraum 60 m²
Geräte 14 m²
Küche 14 m²
Essraum 30 m²

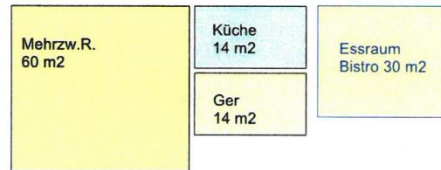

Eingang, Verkehrsflächen, Technik

Halle/Flur/Eingang 70 m²
Kiwa 10 m²
Putzr 5 m², HWS 10 m², HT 10 m²



Raumprogramm Kindertageseinrichtung mit 4 Gruppen ca. 670 m²

5 Gr ca. 840,- m² / 6 Gr ca. 1000,- m²

OFFENES KONZEPT



Steckbrief ¹
Kindertagesstätte AN DER SCHULE

— Maßstab 1:500

Gefertigt:
Mössingen, 20. Juli 2017
FB 3 -Bauen und Liegenschaften-



Steckbrief **2A**
Kindertagesstätte AM STANDORT
Maßstab 1:500 JOHANNES KITA
Gefertigt:
Mössingen, 20. Juli 2017
FB 3 -Bauen und Liegenschaften-



HPB
472.684

14143/79

Steckbrief **ZB**
Kindertagesstätte **AM STANDORT**
Maßstab 1:500 **JOHANNES KITA**
Gefertigt:
Mössingen, 20. Juli 2017
FB 3 -Bauen und Liegenschaften-



Steckbrief 2 C
Kindertagesstätte

AM STANDORT
JOHANNES KITA

Maßstab 1:500

Gefertigt:
Mössingen, 20. Juli 2017
FB 3 -Bauen und Liegenschaften-



Steckbrief ³
Kindertagesstätte AM STANDORT
Maßstab 1:500 HANS REGENBOGEN
Gefertigt:
Mössingen, 20. Juli 2017
FB 3 -Bauen und Liegenschaften-