


ABRUNDUNGSSATZUNG GEM. § 34 VII BAUGB „ALBSTRASSE“ - TALHEIM

585

FESTSETZUNGEN GEM. § 34 VII BAUGB

- NUR EINZELHAUS ZULASSIG
- MAXIMAL ZWEI WOHNUNGEN
- MIT GEBÄUDEN UND NEBENANLAGEN IST EIN ABSTAND VON MIND. 10m ZUR BÖSCHUNGSOBERKANTE DER STEINLACH EINZUHALTEN.

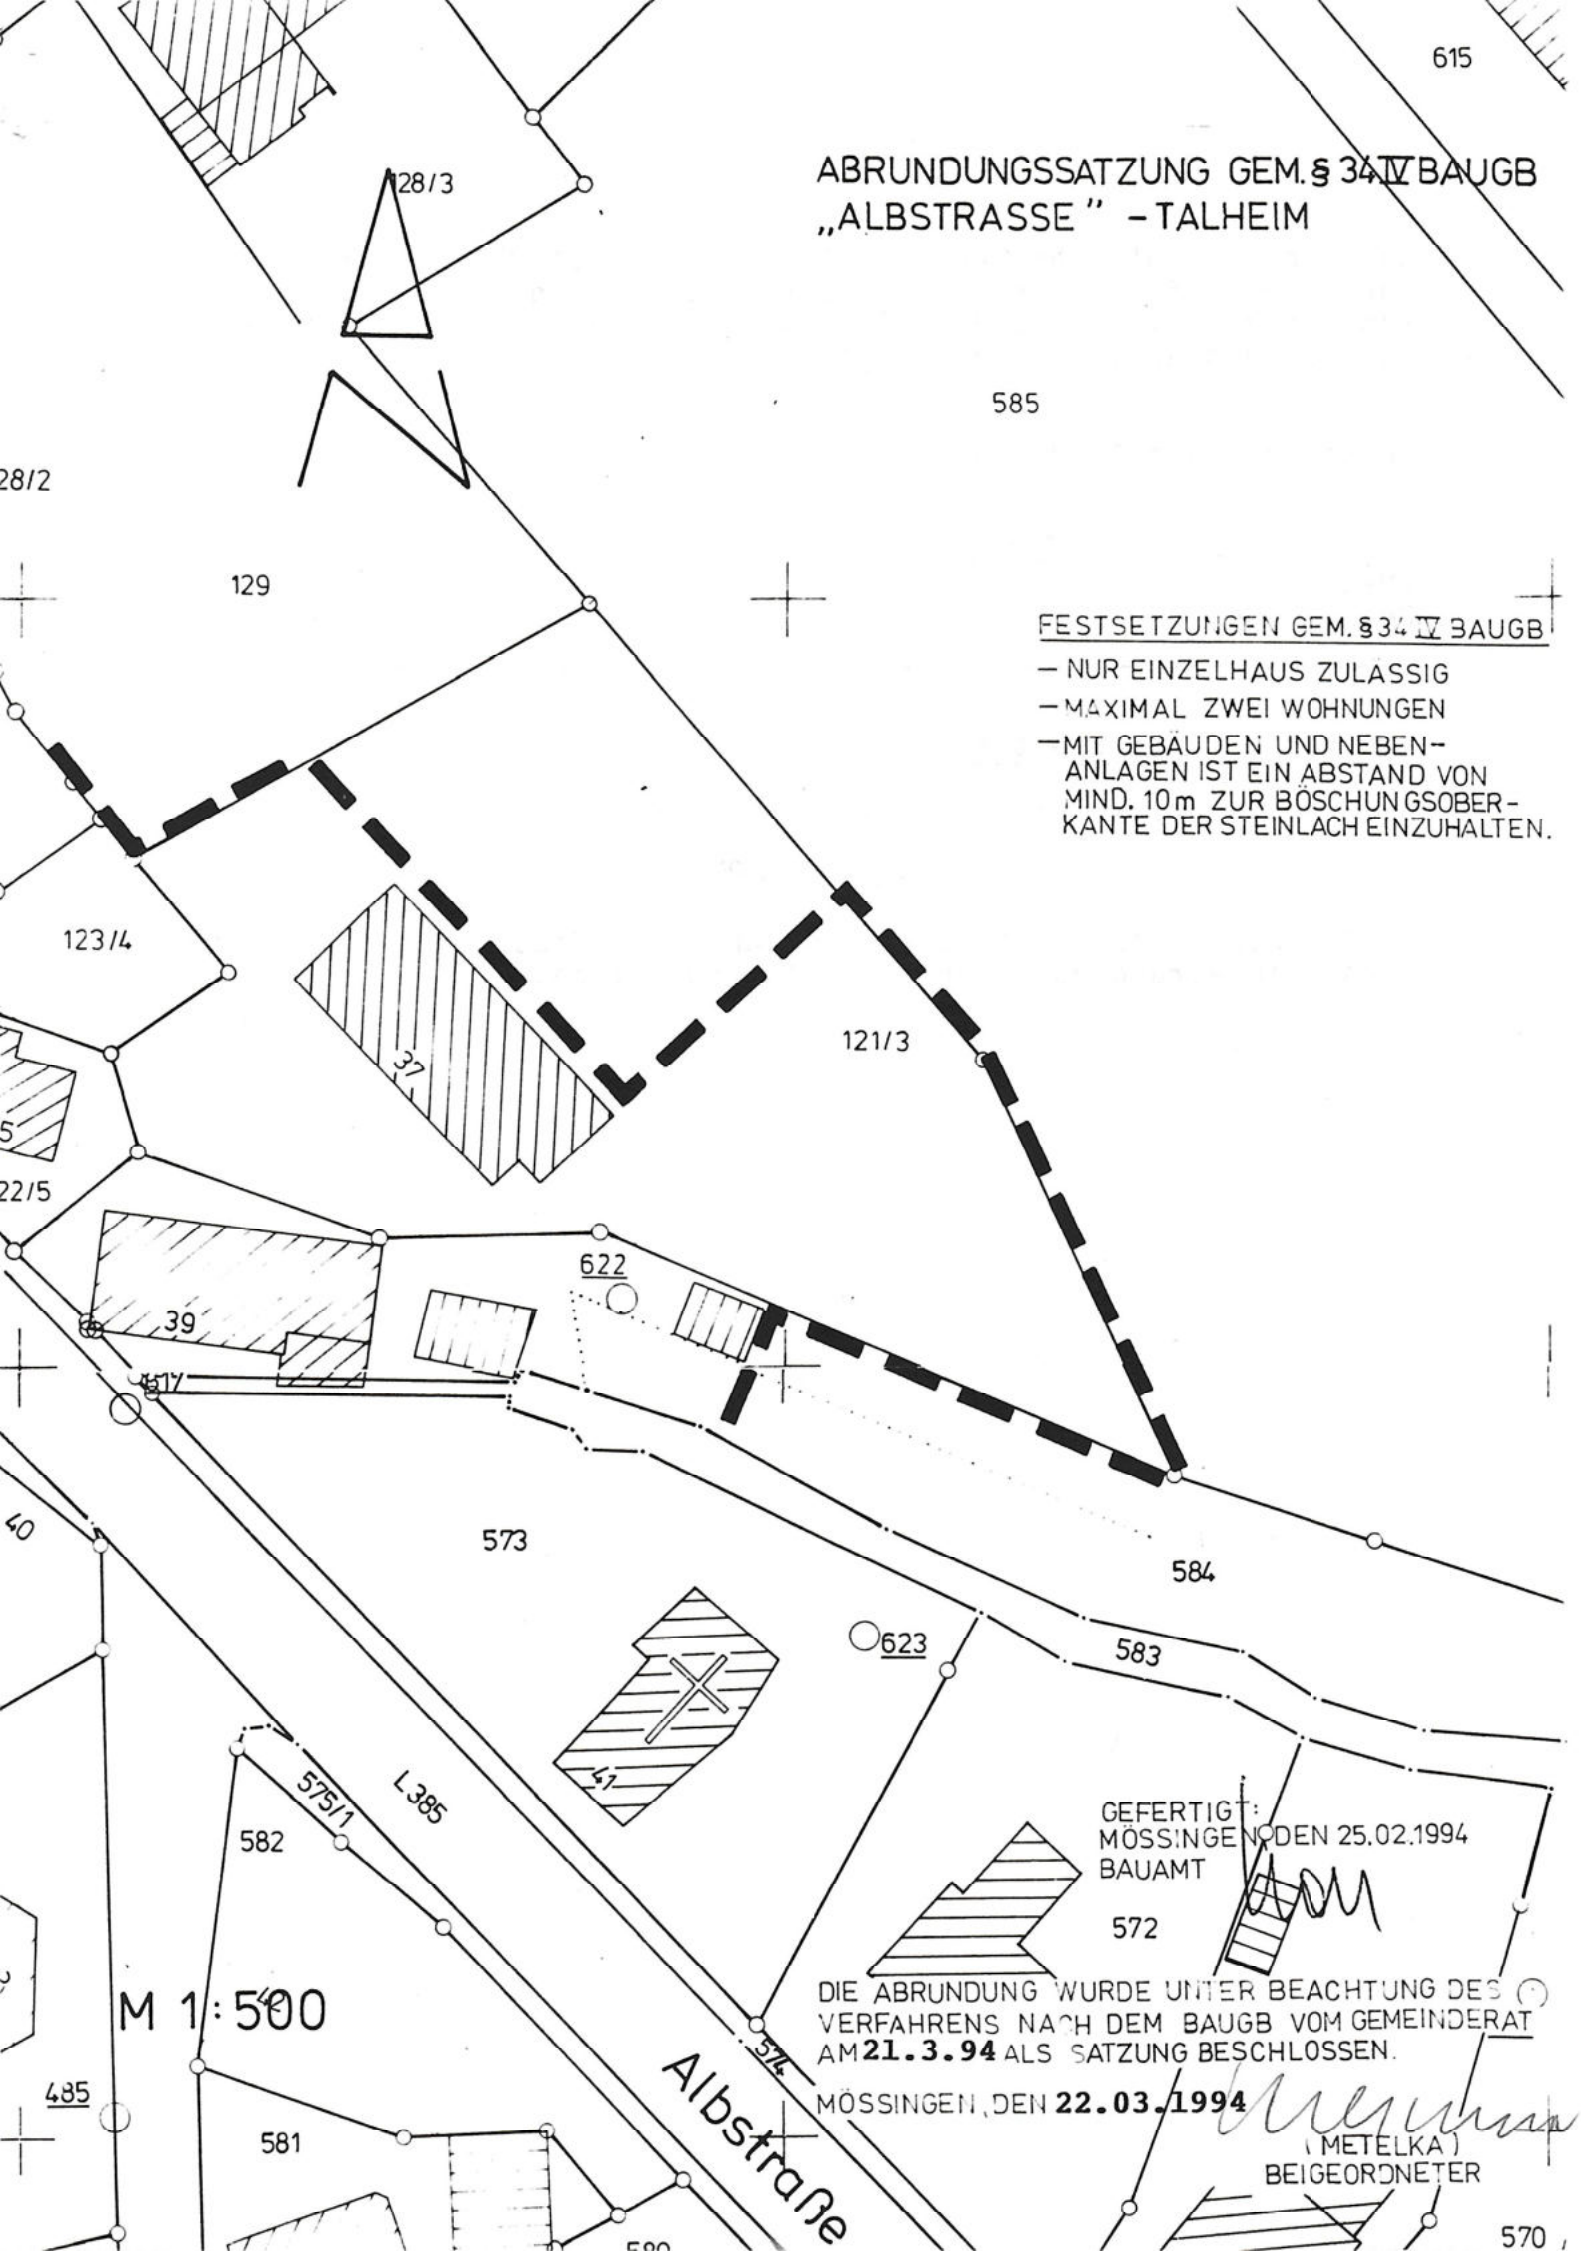

123/4

129

128/3

121/3

37

622

39

573

584

583

623

582

L 385

581

580

GEFERTIGT:
MÖSSINGEN DEN 25.02.1994
BAUAMT

572

DIE ABRUNDUNG WURDE UNTER BEACHTUNG DES VERFAHRENS NACH DEM BAUGB VOM GEMEINDERAT AM 21.3.94 ALS SATZUNG BESCHLOSSEN.

MÖSSINGEN, DEN 22.03.1994

(METELKA)
BEIGEORDNETER

M 1:500

Albstraße

570