

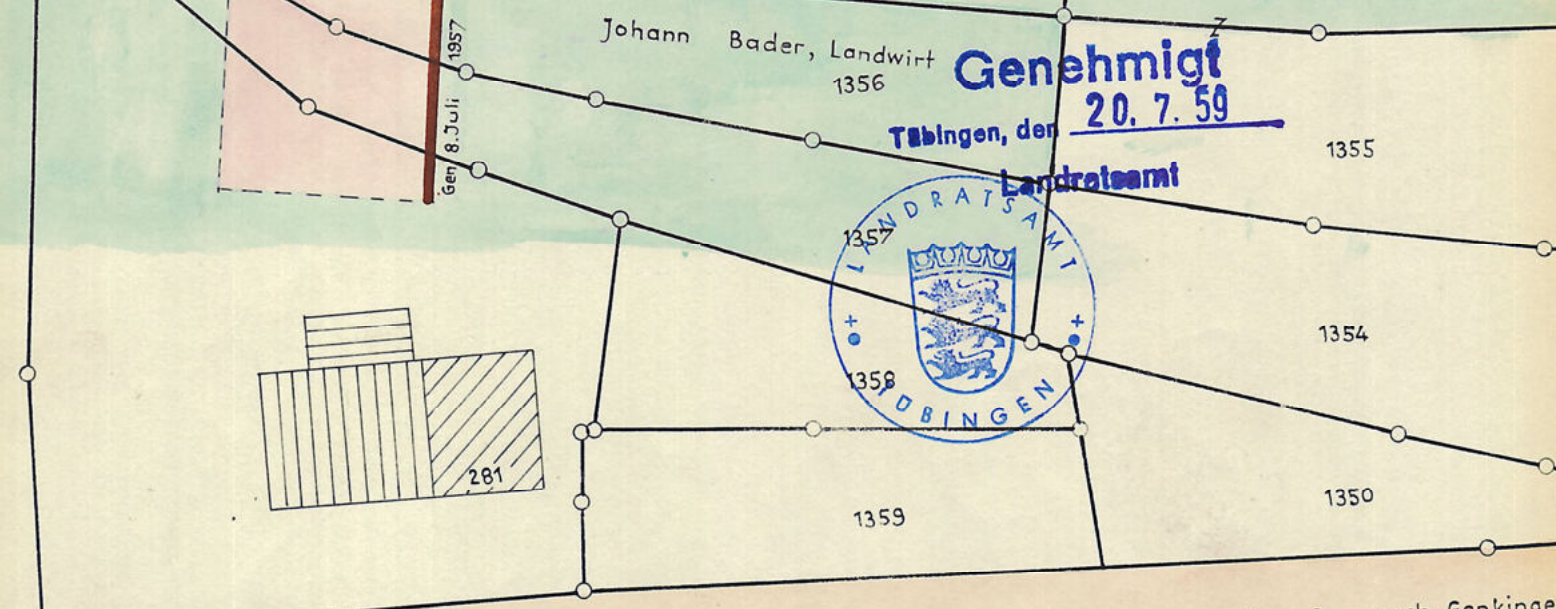
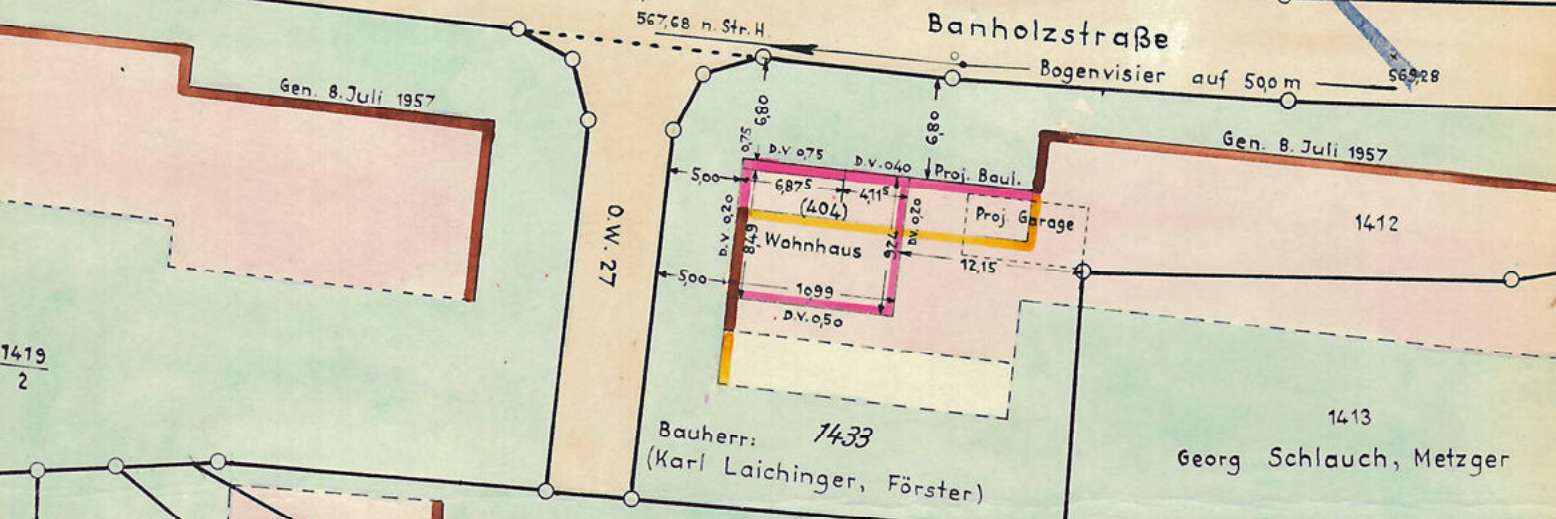


LAGEPLAN

Kreis: Tübingen
Gemeinde: Ossoyingen

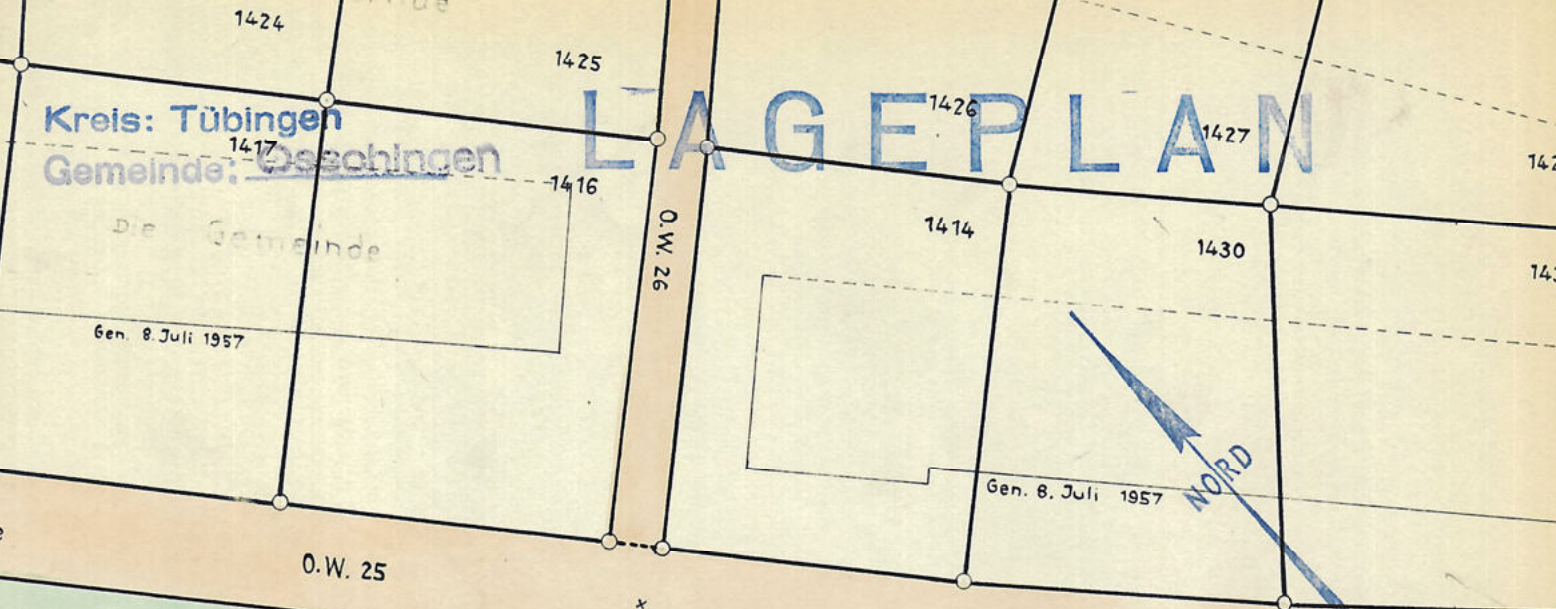


Genehmigt
Tübingen, den 20. 7. 59
Landratsamt

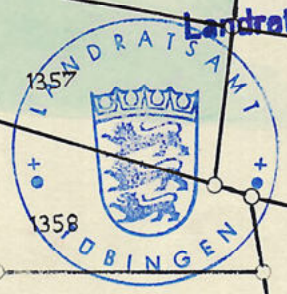

Gustav Schöller - Straße Vic. Weg 3 nach Genkingen

Vervielfältigungen
auch in anderem Maßstab
dürfen nur mit Genehmigung des Verm. Amts und nur zu eigenen Betriebszwecken hergestellt und an Dritte nur abgegeben werden, nachdem eigene Zusätze (entw. in usw.) eintragen worden sind; jedes Stück muß einen Ursprungs-, Herstellungs- und Genehmigungsvermerk tragen.
Vermessungsamt Tübingen

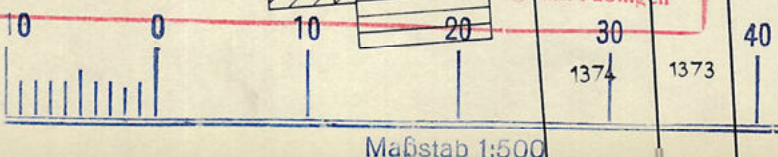

Gefertigt und mit dem Vorbehalt aller Rechte beurkundet:
Tübingen, den 21. Feb. 1959
Vermessungsamt
1329
1327