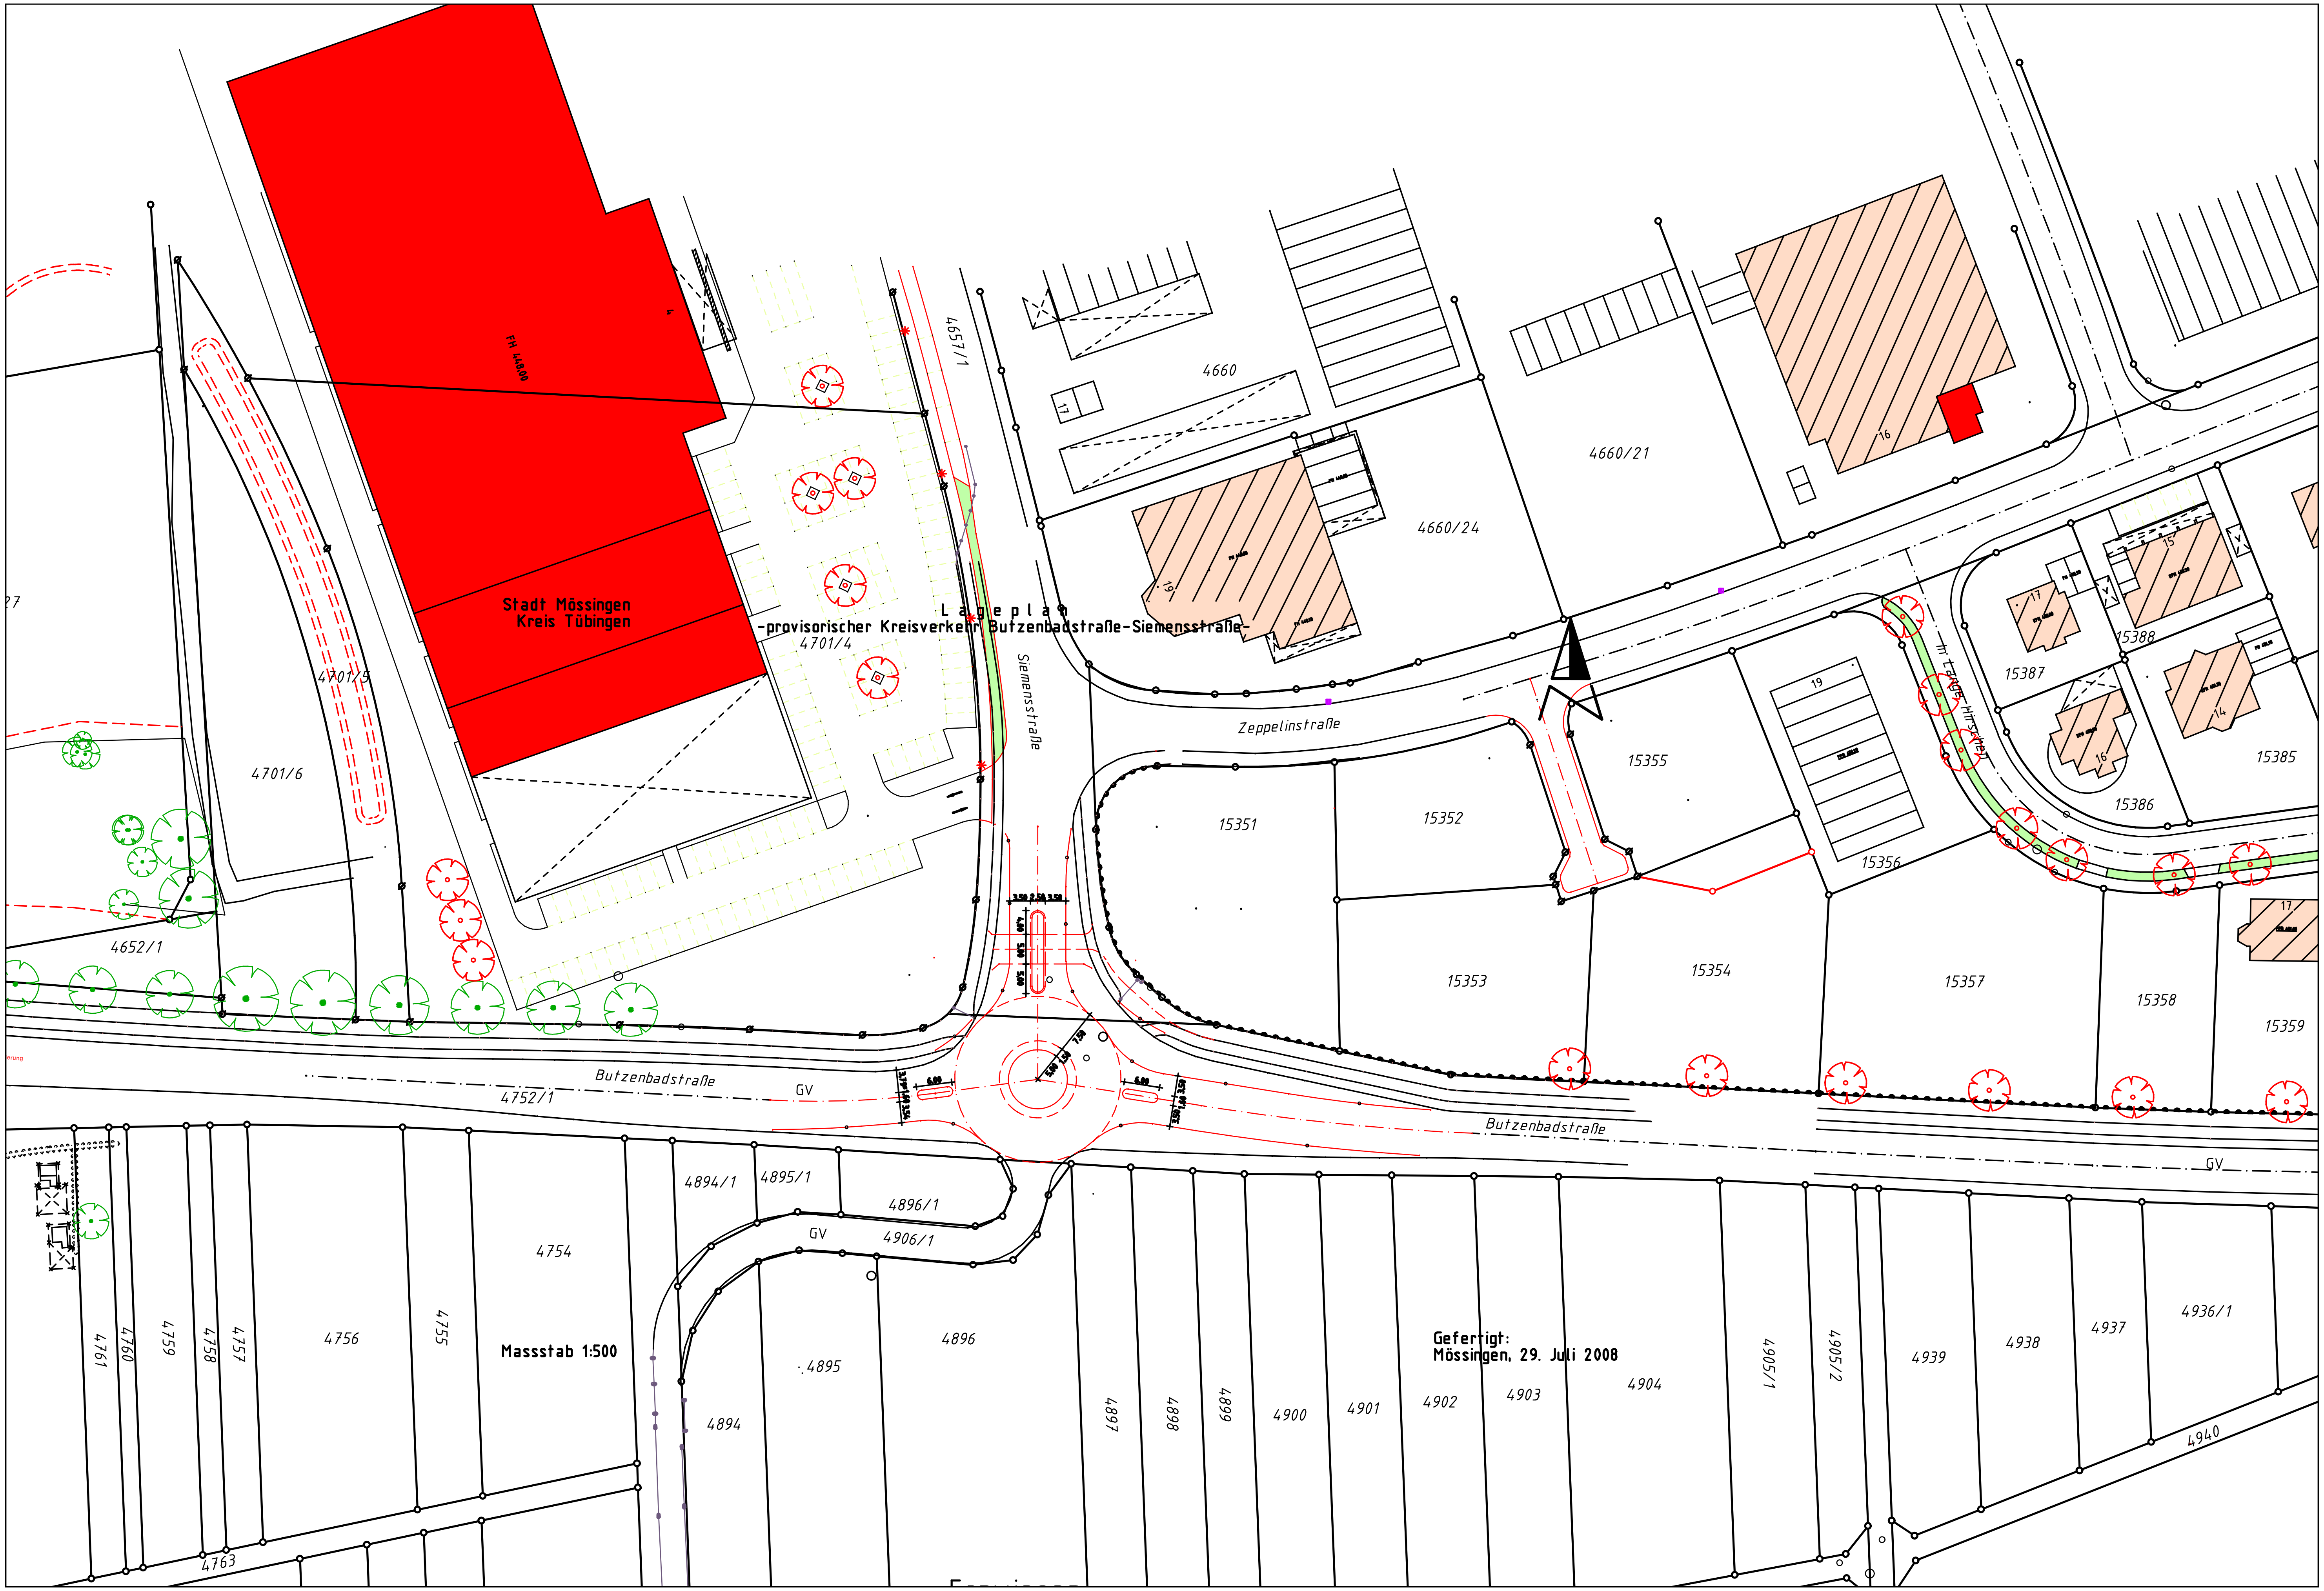

Lageplan
-provisorischer Kreisverkehr Butzenbadstraße-Siemensstraße-
Stadt Mössingen
Kreis Tübingen
Massstab 1:500
Gefertigt:
Mössingen, 29. Juli 2008
Butzenbadstraße
Zeppelinstraße
Siemensstraße
Im Langen Hirschlen
GV
4657/1
4660
4660/21
4660/24
4701/4
4701/5
4701/6
4652/1
4752/1
15351
15352
15353
15354
15355
15356
15357
15358
15359
15385
15386
15387
15388
4754
4756
4755
4757
4758
4759
4760
4761
4763
4894/1
4895/1
4896/1
4906/1
4894
4895
4896
4897
4898
4899
4900
4901
4902
4903
4904
4905/1
4905/2
4939
4938
4937
4936/1
4940