


Baumaßnahmen in der Innenstadt -Verkehrsregelungen-

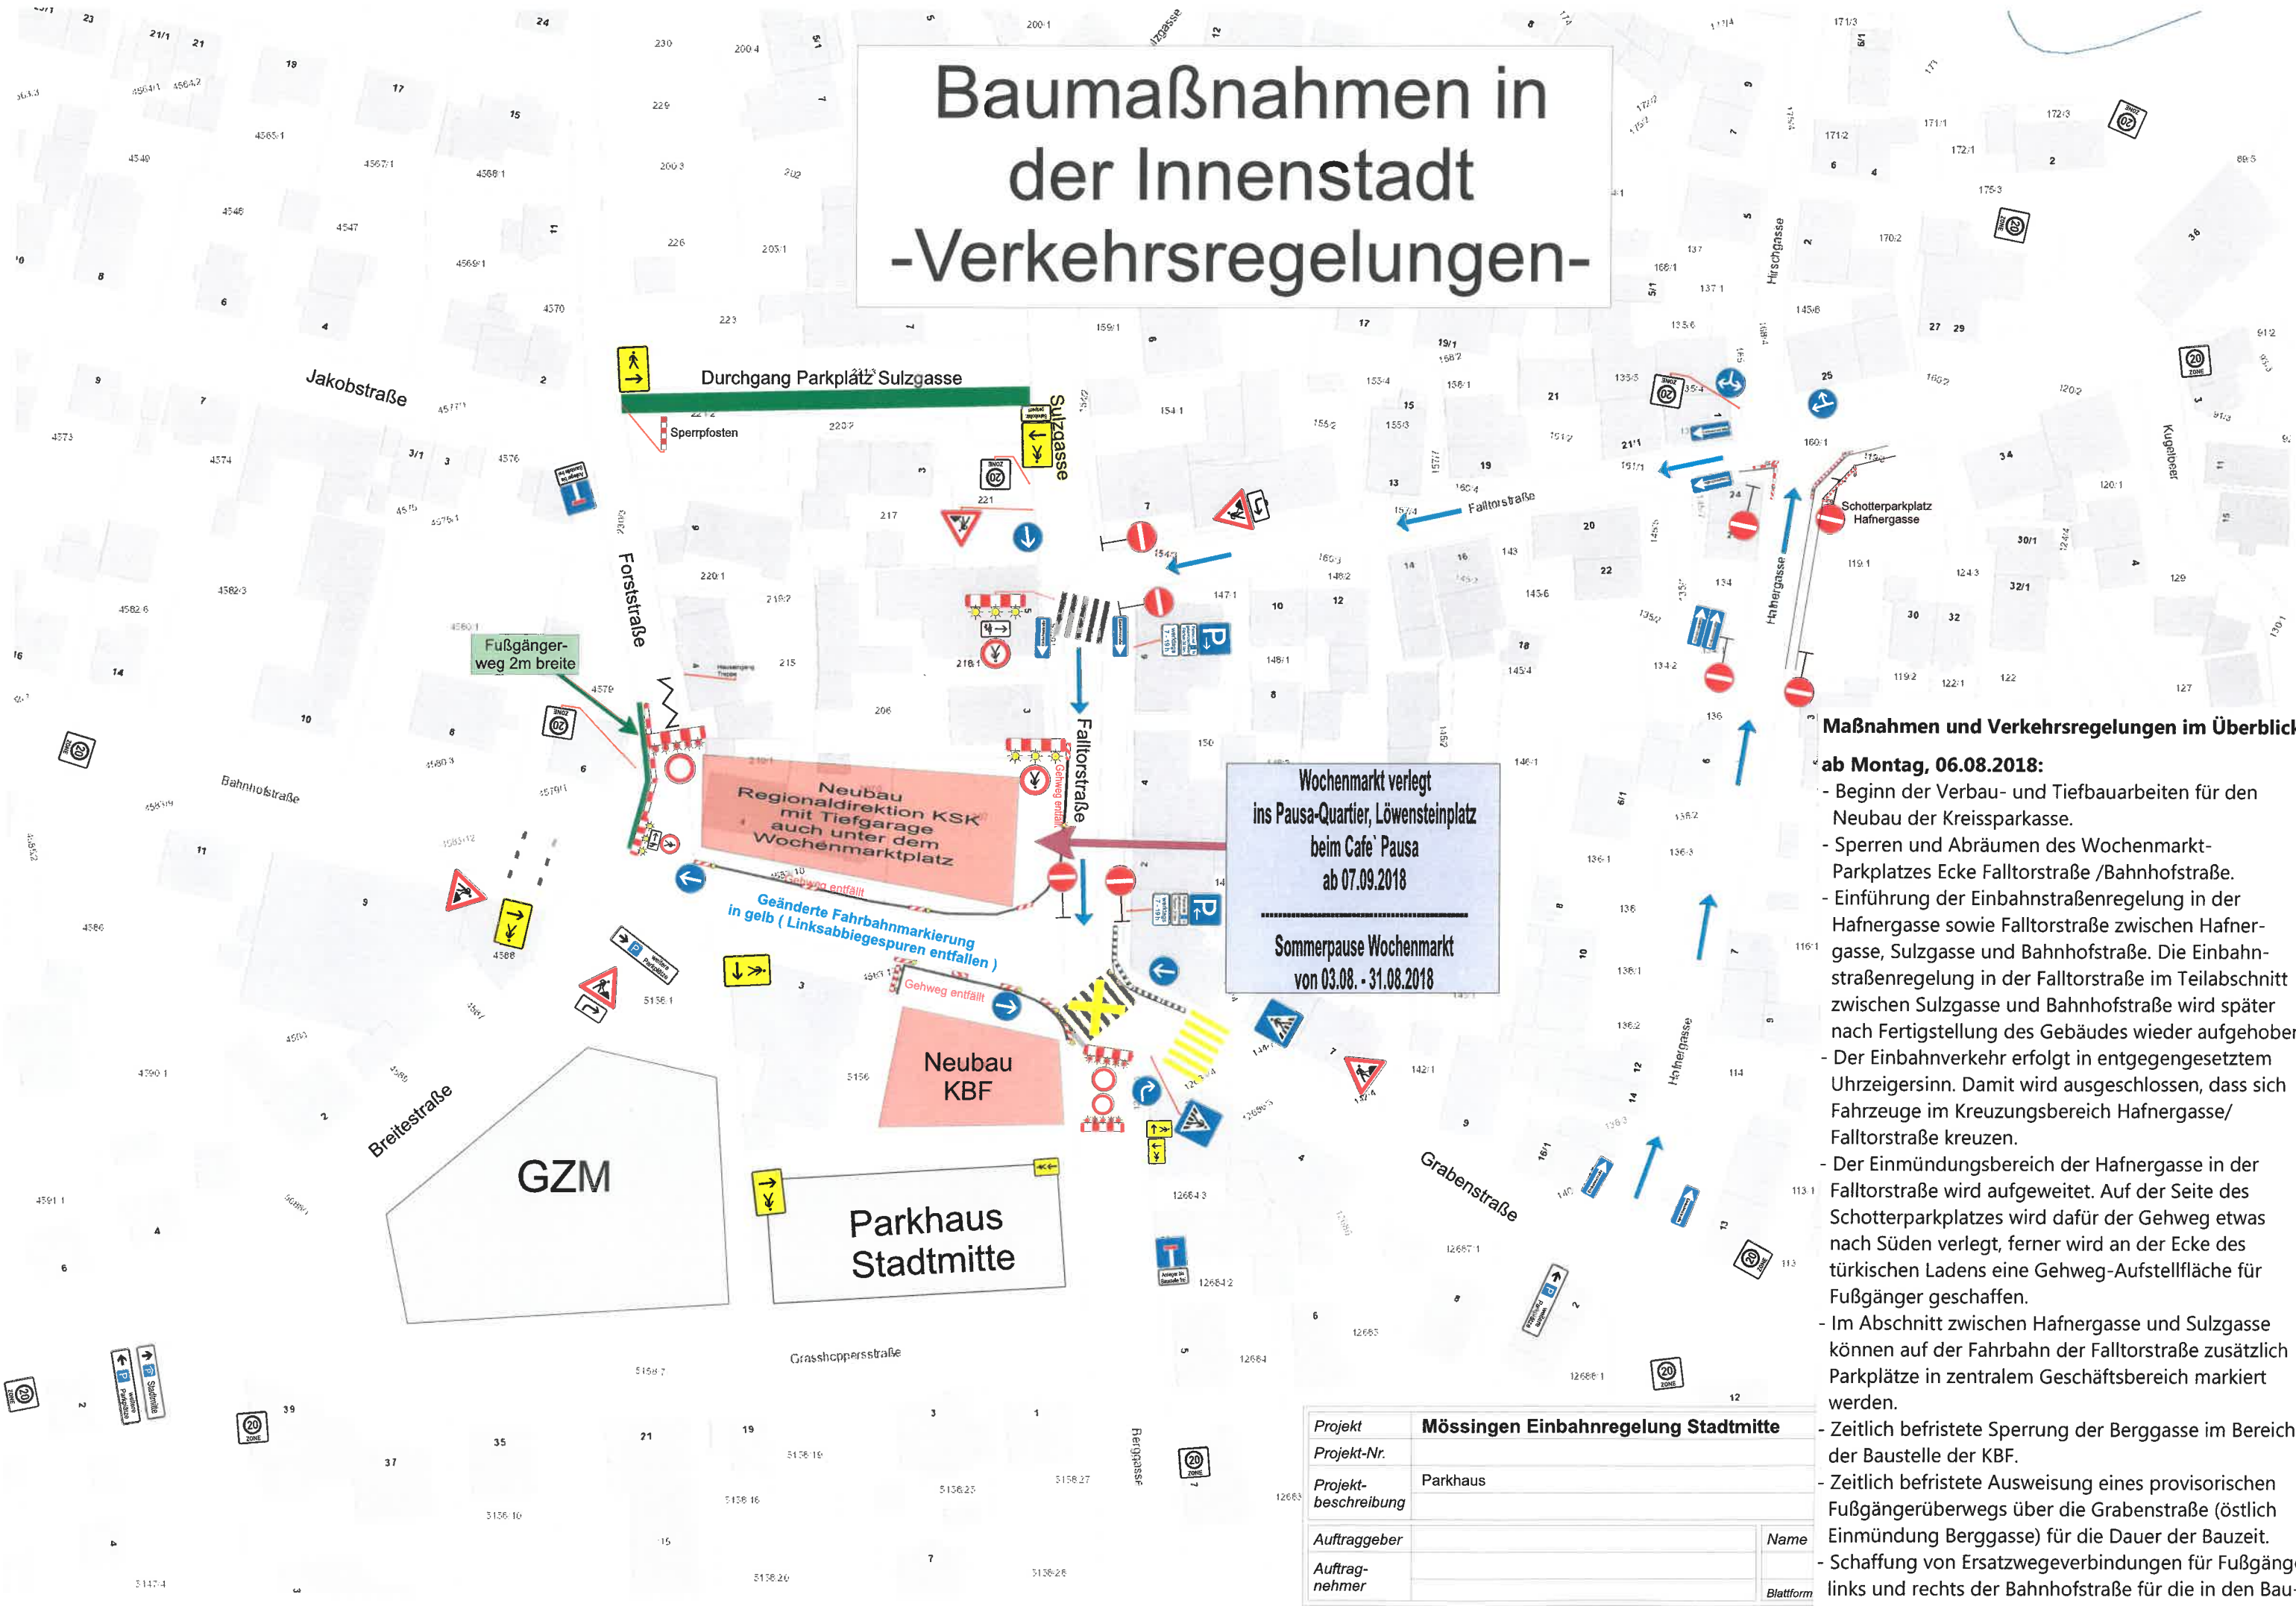

Maßnahmen und Verkehrsregelungen im Überblick

ab Montag, 06.08.2018:

- Beginn der Verbau- und Tiefbauarbeiten für den Neubau der Kreissparkasse.
- Sperren und Abräumen des Wochenmarktplatzes Ecke Falltorstraße / Bahnhofstraße.
- Einführung der Einbahnstraßenregelung in der Hafnergasse sowie Falltorstraße zwischen Hafnergasse, Sulzgasse und Bahnhofstraße. Die Einbahnstraßenregelung in der Falltorstraße im Teilabschnitt zwischen Sulzgasse und Bahnhofstraße wird später nach Fertigstellung des Gebäudes wieder aufgehoben.
- Der Einbahnverkehr erfolgt in entgegengesetztem Uhrzeigersinn. Damit wird ausgeschlossen, dass sich Fahrzeuge im Kreuzungsbereich Hafnergasse/ Falltorstraße kreuzen.
- Der Einmündungsbereich der Hafnergasse in der Falltorstraße wird aufgeweitet. Auf der Seite des Schotterparkplatzes wird dafür der Gehweg etwas nach Süden verlegt, ferner wird an der Ecke des türkischen Ladens eine Gehweg-Auffstellfläche für Fußgänger geschaffen.
- Im Abschnitt zwischen Hafnergasse und Sulzgasse können auf der Fahrbahn der Falltorstraße zusätzlich Parkplätze in zentralem Geschäftsbereich markiert werden.
- Zeitlich befristete Sperrung der Berggasse im Bereich der Baustelle der KBF.
- Zeitlich befristete Ausweisung eines provisorischen Fußgängerüberwegs über die Grabenstraße (östlich Einmündung Berggasse) für die Dauer der Bauzeit.
- Schaffung von Ersatzwegeverbindungen für Fußgänger links und rechts der Bahnhofstraße für die in den Baubereichen während der Bauzeit entfallenden Gehwege.

Wochenmarkt verlegt ins Pausa-Quartier, Löwensteinplatz beim Café Pausa ab 07.09.2018
Sommerpause Wochenmarkt von 03.08. - 31.08.2018

Projekt	Mössingen Einbahnregelung Stadtmitte	
Projekt-Nr.		
Projektbeschreibung	Parkhaus	
Auftraggeber		Name
Auftragnehmer		Blattform