


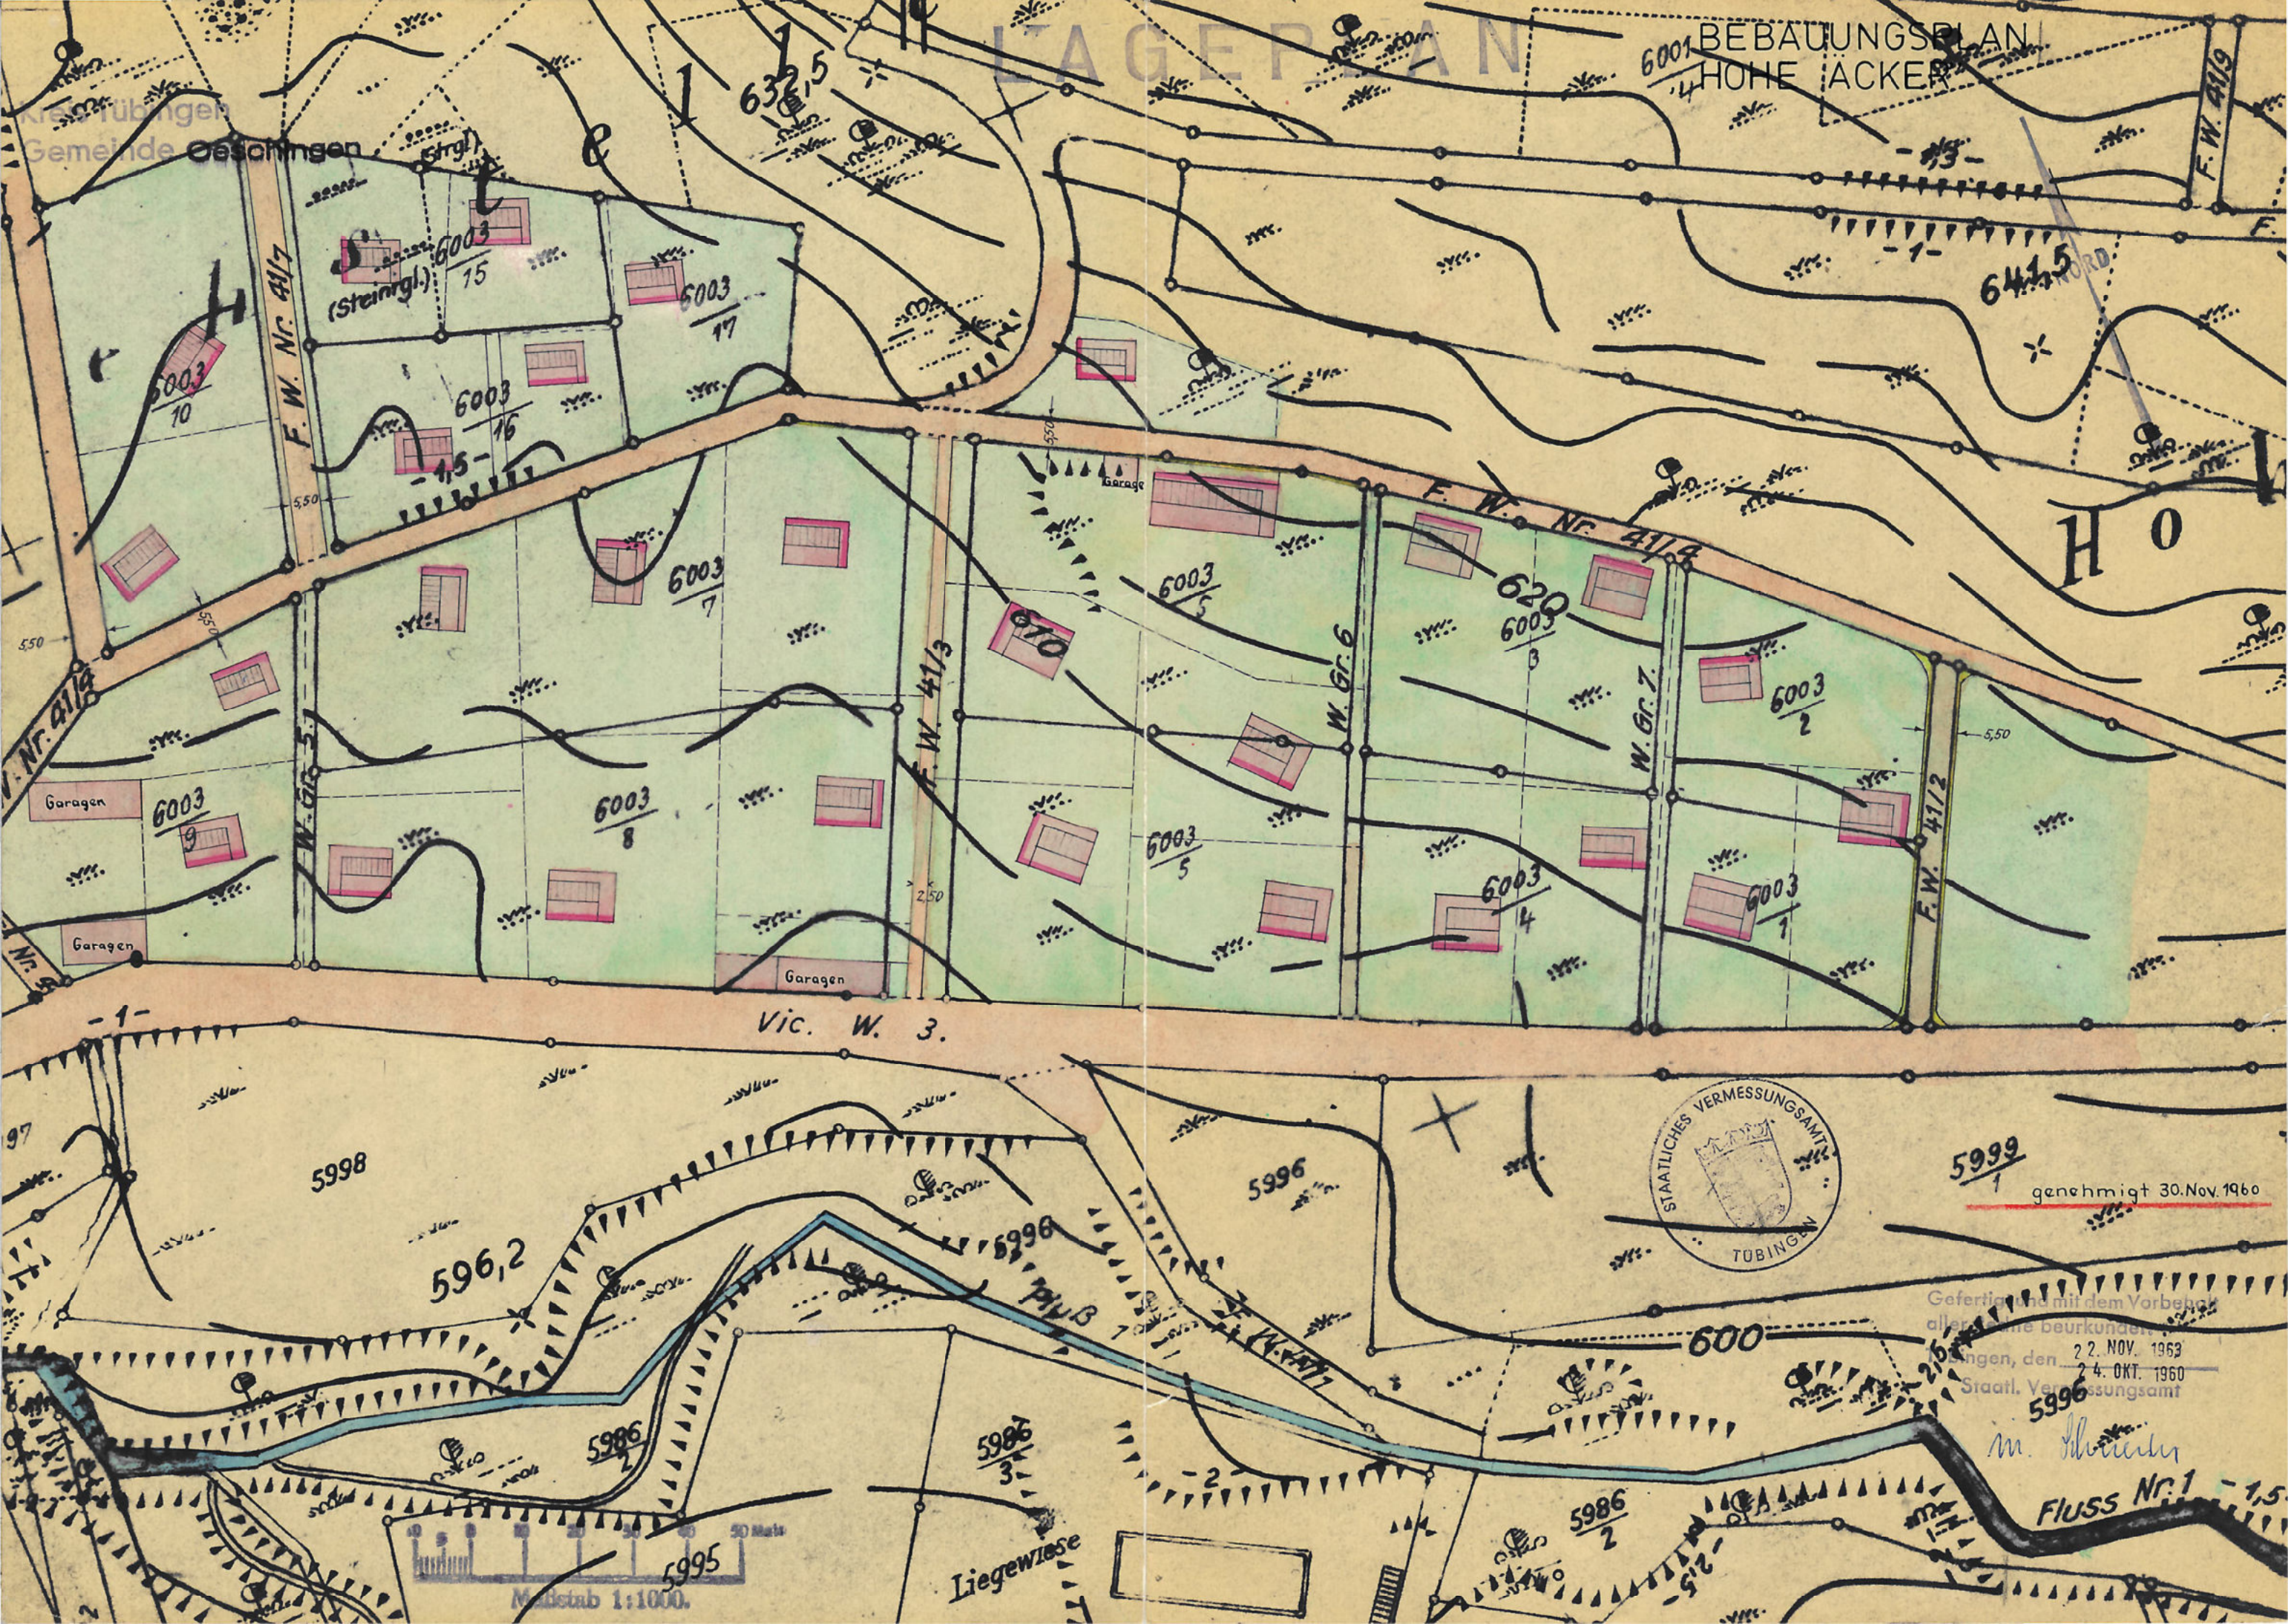

BEBAUUNGSPLAN
HOHE ACKER

6445

H O



5999
genehmigt 30. Nov. 1960

Gefertigt mit dem Vorbehalt
aller Rechte beurkunden
22. NOV. 1963
Gschüngen, den 24. OKT. 1960
Staatl. Vermessungsamt

in. *Handwritten signature*

FLUSS Nr. 1 - 1,5

50 Meter
Maßstab 1:1000.

Liegewiese